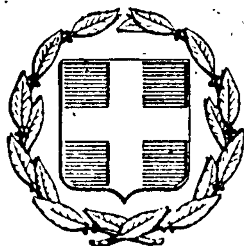


ΕΦΗΜΕΡΙΣ ΤΗΣ ΚΥΒΕΡΝΗΣΕΩΣ
ΤΗΣ ΕΛΛΗΝΙΚΗΣ ΔΗΜΟΚΡΑΤΙΑΣ

ΕΝ ΑΘΗΝΑΙΣ ΤΗ 14 ΙΟΥΛΙΟΥ 1979 | ΤΕΥΧΟΣ ΤΕΤΑΡΤΟΝ | ΑΡΙΘΜΟΣ ΦΥΛΛΟΥ 376

ΠΕΡΙΕΧΟΜΕΝΑ

ΠΟΛΕΟΔΟΜΙΑ

ΑΠΟΦΑΣΕΙΣ

ΑΝΑΚΟΙΝΩΣΕΙΣ

ΠΟΛΕΟΔΟΜΙΑ

ΑΠΟΦΑΣΕΙΣ

Ἀριθ. Δ.Π. 7783 (1)

Περὶ τροποποιήσεως τοῦ ρυμοτομικοῦ σχεδίου στὸ Νέο Ρύσσιο Ν. Θεσ/νίκης στὴν περιοχὴ Κ.Ε.Π.Ε.Π.

Ο ΝΟΜΑΡΧΗΣ ΘΕΣΣΑΛΟΝΙΚΗΣ

Ἔχοντας ὑπόψη :

1. Τὶς διατάξεις τοῦ ἀπὸ 17.7.23 Β.Δ/τος «περὶ σχεδίων πόλεων κλπ.», ὅπως μεταγενέστερα τροποποιήθηκαν καὶ συμπληρώθηκαν.

2. Τὶς διατάξεις τοῦ Ν. 3200/55 «περὶ Διοικητικῆς Ἀποκεντρώσεως», ὅπως μεταγενέστερα τροποποιήθηκαν καὶ συμπληρώθηκαν.

3. Τὶς διατάξεις τοῦ Α.Ν. 314/68 «περὶ παροχῆς εἰς τὸν Ὑπουργὸ Βορείου Ἑλλάδος καὶ τοὺς Νομάρχας ἁρμοδιοτήτων ἐπὶ θεμάτων ἐγκρίσεως ἐπεκτάσεως ἢ τροποποιήσεως σχεδίων πόλεων καὶ κωμῶν», ὅπως αὐτὲς τροποποιήθηκαν μὲ τὸ Ν.Δ/γμα 1018/71.

4. Τὴν ἀπόφαση τοῦ Κοινοτικοῦ Συμβουλίου Διαβατῶν μὲ ἀριθ. 22/1978, μὲ τὴν ὁποία προτείνεται ἡ τροποποίηση τοῦ ρυμοτομικοῦ σχεδίου στὸν οἰκισμὸ Ν. Ρύσσιο Ν. Θεσ/νίκης καὶ στὴν περιοχὴ Κ.Ε.Π.Ε.Π.

5. Τὴν ἀπὸ 17.3.79 εἰσήγηση τοῦ τμήματος Πολ/κῶν Μελετῶν τῆς Δ/νσεως Πολεοδομίας γιὰ τὸ ἴδιο ἀντικείμενο.

6. Τὴν πράξη γνωμοδοτήσεως τοῦ Νομαρχιακοῦ Συμβουλίου ΔΕ (Τμῆμα Ν. Θεσ/νίκης) μὲ ἀριθμὸ 194/12/22.3.1979 μὲ τὴν ὁποία αὐτὸ γνωμοδοτεῖ ὁμόφωνα γιὰ τὴν τροποποίηση τοῦ ρυμοτομικοῦ σχεδίου στὸ Νέο Ρύσσιο Ν. Θεσ/νίκης καὶ στὴν περιοχὴ Κ.Ε.Π.Ε.Π., ἀποφασίζουμε :

Ἐγκρίνουμε τὴν τροποποίηση τοῦ ρυμοτομικοῦ σχεδίου τοῦ οἰκισμοῦ Ν. Ρύσσιου (ποὺ ἐγκρίθηκε μὲ τὴν Τ.Υ. 4466/15.2.77 ἀπόφασή μας) τὴν ἐπιβολὴ προκηπίων πλάτους (4) τεσσάρων μέτρων, ὅπως φαίνεται στὸ τοπογραφικὸ διάγραμμα ποὺ τὴ συνοδεύει καὶ τὴ διατήρηση τῶν ὑπαρχόντων ὅρων δομήσεως ποὺ ἰσχύουν στὸν ὑπόλοιπο οἰκισμό.


Ἡ ἀπόφαση αὐτὴ νὰ δημοσιευθεῖ στὴν Ἐφημερίδα τῆς Κυβερνήσεως.

Θεσσαλονίκη, 9 Μαΐου 1979

Ὁ Νομάρχης
Α. ΤΣΑΚΩΝΑΣ

Ν. Ρύσσιον Θεσσαλονίκης
κλίμαξ 1:500.

964

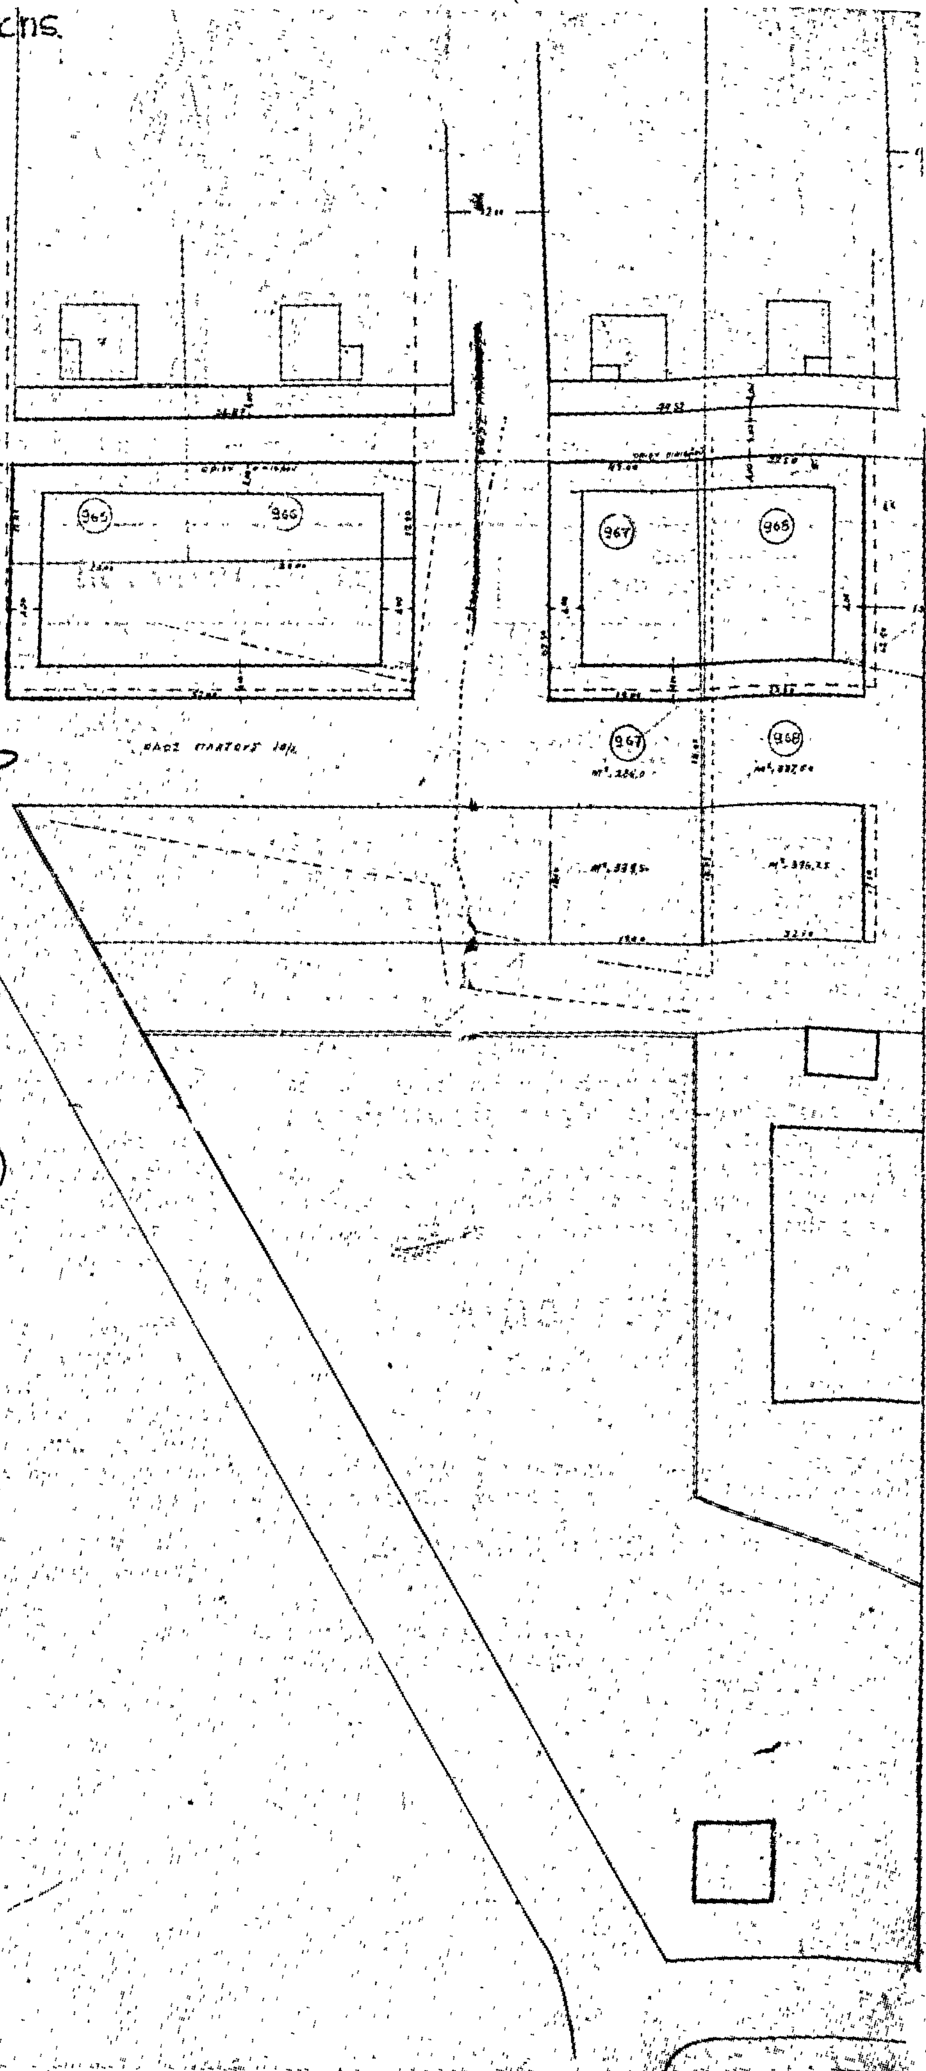

ΝΟΜΑΡΧΙΑ ΘΕΣΣΑΛΟΝΙΚΗΣ
ΔΙΕΥΘΥΝΣΙΣ ΠΟΛΕΟΔΟΜΙΑΣ
ΤΜΗΜΑ ΠΟΛΕΟΔ. ΜΕΛΕΤΩΝ
Συνοδεύει την Δ.Π. 7783/9-5-79 Απόφαση
του Νομάρχη Θεσσαλονίκης "περί Τροποποιήσεως
του ρυμοτομικού σχεδίου στο Νέο Ρύσιο Ν.
Θεσ/νίκης στην περιοχή ΚΕΠΕΠ"
Θεσσαλονίκη 24 Μαΐου 1979
Ο ΔΙΕΥΘΥΝΤΗΣ

Β. ΖΕΡΒΑΛΙΔΗΣ
Επιθεωρητής ΔΕ με 2ο β.

'Αριθ. Τ.Υ. 67796 (2)

Περὶ ἰδιωτικῆς παρόδου εἰς Σκιάθον προϋφισταμένης τοῦ ἔτους 1923.

Ο ΝΟΜΑΡΧΗΣ ΜΑΓΝΗΣΙΑΣ

Ἔχοντες ὑπ' ὄψει:

1. Τὰς διατάξεις τῆς παρ. 4 τοῦ ἄρ. 20 τοῦ ἀπὸ 17.7.23 Ν. Δ/τος «περὶ σχεδίων πόλεων κλπ.».

2. Τὰς διατάξεις τοῦ Ν. 3200/55 «περὶ διοικητικῆς ἀποκεντρώσεως» ὡς συνεπληρώθησαν διὰ τοῦ ὑπ' ἀριθ. 532/70 Ν.Δ/τος «περὶ συμπληρώσεως τῶν διατάξεων περὶ διοικητικῆς ἀποκεντρώσεως».

3. Τὰς διατάξεις τοῦ εἰς ἐκτέλεσιν τοῦ ὑπ' ἀριθ. 532/70 Ν.Δ/τος ἐκδοθέντος ὑπ' ἀριθ. 712/70 Β.Δ/τος «περὶ καθορισμοῦ τῶν διατηρουμένων ὑπὲρ τοῦ Ὑπουργοῦ Δημ. Ἔργων ἁρμοδιοτήτων» ὡς συνεπληρώθησαν καὶ ἐτροποποιήθησαν διὰ τῶν ὑπ' ἀριθ. 677/71 καὶ 198/72 Β. Δ/των.

Ἰδόντες δὲ

1. Τὴν ἀπὸ 31.1.1979 αἴτησιν τῶν 'Ανδρέα Μπούρα καὶ 'Αθ. Τρακόσα αἰτουμένων τὴν ἔκδοσιν ἀποφάσεως διὰ τὴν σχηματισθεῖσαν πρὸ τοῦ ἔτους 1923 πάροδον ἀνώνυμον κειμένην ἐντὸς τοῦ οἰκοδομικοῦ τετραγώνου 163 τοῦ περικλειομένου ὑπὸ τῶν ὁδῶν Εἰκονιστρίας καὶ 'Ανωνύμων τοῦ ἐγκεκριμένου σχεδίου πόλεως Σκιάθου.

2. Τὰ κάτωθι συμβόλαια:

α) 3178/4.8.75 Συμβ/φου Σκιάθου Χρ. Γιασαγιᾶ.
β) 1603/1.4.1925 Συμβ/φου Σκιάθου Νικ. Ψύλλα.
γ) 1641/22.5.73 Συμβ/φου Σκιάθου Χρ. Γιασαγιᾶ.
δ) 901/20.2.1950 Συμβ/φου Σκιάθου Σπ. Μαργέλλου. εἰς τὸ ὁποῖο ἀναφέρεται ὡς ὅριον ἡ ὑπ' ὄψει πάροδος.

3. Τὴν ὑπ' ἀριθμ. 763/21.3.1979 βεβαίωσιν τοῦ Δήμου Σκιάθου βεβαιοῦντος ὅτι ἡ πάροδος προϋφίστατο τοῦ ἔτους 1923.

4. Τὸ ἀπὸ 'Ιανουαρίου 1979 τοπογραφικὸν διάγραμμα τοῦ Πολιτ. Μηχ/κοῦ Δημ. Μιτζέλου θεωρηθὲν ὑπὸ τοῦ Δ/ντοῦ Τ.Υ.Ν. Μαγνησίας.

5. Τὴν ὑπ' ἀριθ. 8/26.4.79 πρᾶξιν τοῦ Νομαρχ/κοῦ Σ/λίου Δημ. Ἔργων Ν. Μαγνησίας.


6. Τὴν ἀρ. 4209/16.10.76 ἔνορκον βεβαίωσιν ἐνώπιον τοῦ Συμβ/φου Σκιάθου Χρ. Γιασαγιᾶ, ἀποφασίζομεν:


Ὅτι ἡ σχηματισθεῖσα ἰδιωτικῇ πρωτοβουλίᾳ ἐντὸς τοῦ ἐγκεκριμένου σχεδίου πόλεως Σκιάθου πάροδος ἀνώνυμος κειμένη ἐντὸς τοῦ 163 οἰκοδ. τετραγώνου τοῦ περικλειομένου ὑπὸ τῶν ὁδῶν Εἰκονιστρίας καὶ ἀνωνύμων ὡς εἰδικώτερον ἀπεικονίζεται αὕτη εἰς τὸ θεωρηθὲν ὑπὸ τοῦ Διευθυντοῦ Τεχν. Ὑπηρ. Ν. Μαγνησίας τοπογραφικὸν διάγραμμα, προϋφίστατο τοῦ Ν.Δ/τος 17.7.23 «περὶ σχεδίων πόλεων κλπ.» μετὰ τὴν ἰσχὺν δὲ τούτου οὐδεμία αὔξησις τοῦ ἀρχικῶς σχηματισθέντος κοινοχρήστου χώρου ἔλαβεν χώραν.

Ἡ παροῦσα δημοσιευθήτω διὰ τῆς Ἐφημερίδος τῆς Κυβερνήσεως.

Ἐν Βόλῳ τῇ 11 Ἀπριλίου 1979

Ὁ Νομάρχης
Ι. ΚΑΛΟΓΕΙΤΟΝΑΣ

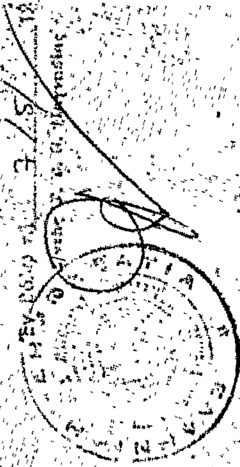

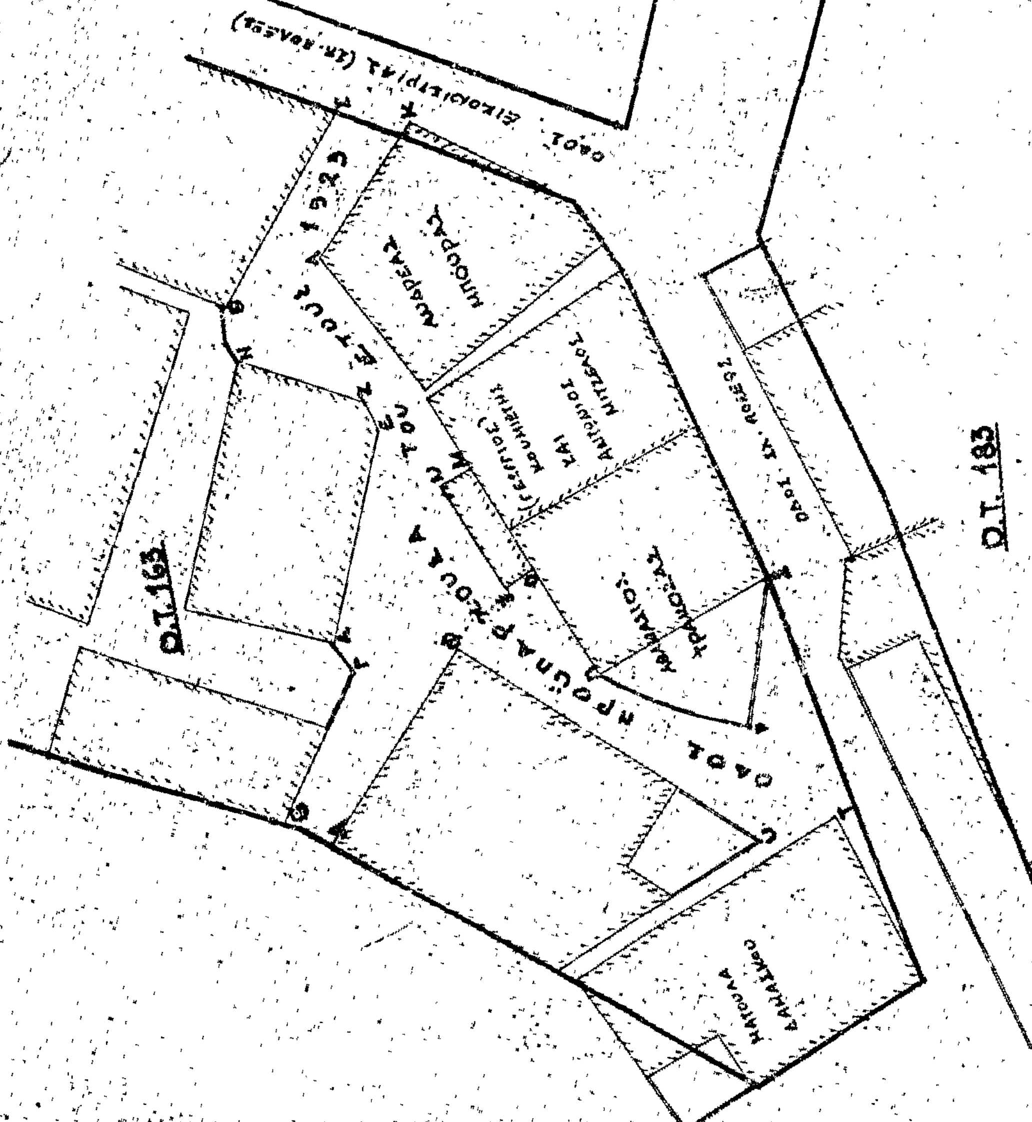

ΤΟΠΟΓΡΑΦΙΚΟΝ ΔΙΑΓΡΑΜΜΑ
ΔΙΑ ΤΟΝ ΚΑΘΟΡΙΣΜΟΝ ΟΔΟΥ
ΩΣ ΠΡΟΫΠΑΡΧΟΥΣΗΣ ΤΟΥ 1923
ΠΕΡΙΟΧΗ ΟΤ ΑΡΙΘ. 163, 183, 162 Ο.Τ.
ΕΝ ΣΚΙΑΘΩ
ΚΛ. 1:200
ΣΚΙΑΘΟΣ ΙΑΝΟΥΑΡΙΟΣ 79

ΔΗΜΗΤΡΙΟΣ ΜΙΤΖΕΛΟΣ
ΔΙΠΛ. ΠΟΛΙΤΙΚΟΣ ΜΗΧΑΝΙΚΟΣ Ε.Μ.Π.
Α. Μ. Τ.Ε.Ε. 21323
ΒΟΛΟΣ:
ΑΡΙΣΤΟΤΕΛΟΥΣ 50 ΤΗΛ. 23.778

'Αριθ. οἰκ. Τ.Υ. 73703 (3)

Περὶ ἰδιωτικῆς παρόδου εἰς 'Αλμυρὸν προϋφισταμένης τοῦ ἔτους 1923.

Ο ΝΟΜΑΡΧΗΣ ΜΑΓΝΗΣΙΑΣ

Ἔχοντες ὑπ' ὄψει :

1. Τὰς διατάξεις τῆς παρ. 4 τοῦ ἄρ. 20 τοῦ ἀπὸ 17.7.23 Ν. Δ/τος «περὶ σχεδίων πόλεων κλπ.».

2. Τὰς διατάξεις τοῦ Ν. 3200/55 «περὶ διοικητικῆς ἀποκεντρώσεως» ὡς συνεπληρώθησαν διὰ τοῦ ὑπ' ἀριθ. 532/70 Ν. Δ/τος «περὶ συμπληρώσεως τῶν διατάξεων περὶ διοικητικῆς ἀποκεντρώσεως».

3. Τὰς διατάξεις τοῦ εἰς ἐκτέλεσιν τοῦ ὑπ' ἀριθ. 532/70 Ν.Δ/τος ἐκδοθέντος ὑπ' ἀριθ. 712/70 Β. Δ/τος «περὶ καθορισμοῦ τῶν διατηρουμένων ὑπὲρ τοῦ 'Υπουργοῦ Δημ. Ἔργων ἁρμοδιοτήτων», ὡς συνεπληρώθησαν καὶ ἐτροποποιήθησαν διὰ τῶν ὑπ' ἀριθ. 677/71 καὶ 198/72 Β. Δ/των.

'Ιδόντες δέ :

1. Τὴν ἀπὸ 8.12.1978 αἴτησιν τοῦ 'Αθανασίου Π. Φυτιλῆ αἰτουμένου τὴν ἔκδοσιν ἀποφάσεως διὰ τὴν σχηματισθεῖσαν πρὸ τοῦ ἔτους 1923 πάροδον ἀνώνυμον κειμένην ἐντὸς τοῦ οἰκοδομικοῦ τετραγώνου 122 τοῦ περικλειομένου ὑπὸ τῶν ὁδῶν Μητάκου, Στ. Κομητᾶ, Φιλελλήνων, Γ. Μπαλτατζῆ τοῦ ἐγκεκριμένου σχεδίου πόλεως 'Αλμυροῦ.

α) ('Απόσπασμα τοῦ σχεδίου ἐφαρμογῆς ρυμοτομίας τῆς πόλεως 'Αλμυροῦ, εἰς τὸ ὁποῖον ἐμφανίζεται ἡ ὑπ' ὄψιν πάροδος.

2. Τὴν ὑπ' ἀριθ. 4850/7.12.1978 βεβαίωσιν τοῦ Δήμου 'Αλμυροῦ, βεβαιοῦντος ὅτι ἡ πάροδος προϋφίστατο τοῦ ἔτους 1923.

3. Τὸ ἀπὸ 7.12.1978 τοπογραφικὸν διάγραμμα τοῦ 'Αρχ/νος Μηχ/κοῦ 'Αθαν. Φυτιλῆ, θεωρηθὲν ὑπὸ τοῦ Δ/ντοῦ Τ.Υ.Ν. Μαγνησίας.

4. Τὴν σχετικὴν πρᾶξιν τοῦ Νομαρχιακοῦ Συμ/λίου Δημ. Ἔργων Ν. Μαγνησίας.

5. Τὴν 302/6.12.1978 ἔνορκον βεβαίωσιν μαρτύρων ἐνώπιον τοῦ Εἰρηνοδίκου 'Αλμυροῦ, ἀποφασίζομεν :

Ὅτι ἡ σχηματισθεῖσα ἰδιωτικὴ πρωτοβουλία ἐντὸς τοῦ ἐγκεκριμένου σχεδίου πόλεως 'Αλμυροῦ, πάροδος ἀνώνυμος, κειμένη ἐντὸς τοῦ 122 οἰκοδ. τετραγώνου τοῦ περικλειομένου ὑπὸ τῶν ὁδῶν Μητάκου, Στ. Κομητᾶ, Φιλελλήνων, Γ. Μπαλταζῆ, ὡς εἰδικώτερον ἀπεικονίζεται αὕτη εἰς τὸ θεωρηθὲν ὑπὸ τοῦ Δ/ντοῦ Τεχν. 'Υπηρ. Ν. Μαγνησίας τοπογραφικὸν διάγραμμα, προϋφίστατο τοῦ Ν. Δ/τος 17.7.23 «περὶ σχεδίων πόλεων κλπ.» μετὰ τὴν ἰσχὺν δὲ τούτου οὐδεμία αὔξησις τοῦ ἀρχικῶς σχηματισθέντος κοινοχρήστου χώρου ἔλαβεν χώραν.

'Η παροῦσα δημοσιευθήτω διὰ τῆς 'Εφημερίδος τῆς Κυβερνήσεως.

'Εν Βόλῳ τῇ 10 Μαΐου 1979

'Ο Νομάρχης
Ι. ΚΑΛΟΓΕΙΤΟΝΑΣ

Ε θεωρήθη
Αλμυρός 7/12/78
Ο Δήμαρχος

ΔΗΜΟΣ ΑΛΜΥΡΟΥ

ΕΘΕΩΡΗΘΗ

Εν Βόλω τῇ 3/5/1979

ΟΔΟΣ Γ. ΜΠΑΛΤΑΤΖΗ

ΜΗΤΡΑΚΟΥ ΧΟΡΟ

ΔΗΜΟΤΙΚΗ ΟΔΟΣ ΥΦΙΣΤΑΜΕΝΗ ΠΡΟ 1923

ΟΔΟΣ ΣΤΕΦ. ΚΟΜΗΤΑ

117

118

121

122

126

ΑΝΑΓΝΩΡΙΣΙΣ ΠΑΛΑΙΑΣ ΔΗΜΟΤΙΚΗΣ ΟΔΟΥ ΩΣ ΥΦΙΣΤΑΜΕΝΗΣ ΠΡΟ ΤΟΥ ΕΤΟΥΣ 1923

ΟΙΚΟΔΟΜΙΚΟ ΤΕΤΡΑΓΩΝΟ 122

ΑΒΓΔΕΖ=ΠΑΛΑΙΑ ΔΗΜΟΤΙΚΗ ΟΔΟΣ ΥΦΙΣΤΑΜΕΝΗ ΠΡΟ ΤΟΥ 1923

ΙΔΙΟΚΤΗΣΙΑ 1470=ΙΔΙΟΚΤΗΣΙΑ ΚΛΗΡΟΝΟΜΩΝ ΔΗΜΗΤΡΙΟΥ ΠΡΙΑΚΟΥ







ΚΛΙΜΑΚΑ 1:1000
ΑΛΜΥΡΟΣ 7-12-1978
Ο ΜΗΧΑΝΙΚΟΣ

ΑΘΑΝΑΣ...

ΑΝΑΚΟΙΝΩΣΕΙΣ

(4)

Περὶ εἰδοποιήσεως τῆς γενομένης παρακαταθέσεως ἀποζημιώσεως λόγω ἀπαλλοτριώσεως καὶ ρυμοτομίας τμημάτων οἰκοπέδων ἐν Δράμα.

Διὰ τοῦ ὑπ' ἀριθμ. 15763/30.6.1979 γραμματίου τοῦ Ταμείου Παρακαταθηκῶν καὶ Δανείων (Γραφεῖον) Παρ/κῶν Δράμας), οἱ Δημήτριος Διτσάκας τοῦ Θωμᾶ, 'Αλέξανδρος Διτσάκας τοῦ Θωμᾶ καὶ Περικλῆς Κουτσικίδης τοῦ 'Ιωάννου, κάτοικοι Δράμας, κατέθεσαν δραχμὰς 613.200 δι' ἀποζημίωσιν, συμφώνως πρὸς τὰς καθορισθείσας διὰ τῆς ὑπ' ἀριθ. 153/1979 ἀποφάσεως τοῦ Μονομελοῦς Πρωτοδικείου Δράμας τιμὰς μονάδος, τῶν ἀπαλλοτριουμένων, κατ' ἐφαρμογὴν τῆς ὑπ' ἀριθμ. 21/1978 πράξεως τακτοποιήσεως τῆς Δ.Τ.Υ. Δράμας οἰκοπέδων, εἰς τὰ 243 — 246 οἰκ. τετράγωνα καὶ δὴ 1) τῆς ὑπ' ἀριθμ. 4 ἰδιοκτησίας Νικολάου Χ''Συμεωνίδη διὰ τὸ προσκυρούμενον τμῆμα ἐμβαδοῦ 8,70 μ² καὶ διὰ τὰ ρυμοτομούμενα τμήματα συνολικοῦ ἐμβαδοῦ 7,92 μ², δραχμὰς 96.200, 2) τῆς ὑπ' ἀριθμ. 5 ἰδιοκτησίας 'Αναστασίου Δάλλα διὰ τὰ ρυμοτομούμενα τμήματα συνολικοῦ ἐμβαδοῦ 18,03 μ² δρχ. 90.150, 3) τῆς ὑπ' ἀριθμ. 6 ἰδιοκτησίας 'Ελένης Πυρίλη διὰ τὰ ρυμοτομούμενα τμήματα συνολικοῦ ἐμβαδοῦ 7,98 μ² δρχ. 39.900 καὶ 4) τῆς ὑπ' ἀριθμ. 7 ἰδιοκτησίας Σταύρου Κιουτσούκη διὰ τὸ προσκυρούμενον τμῆμα ἐμβαδοῦ 12,99 μ² καὶ διὰ τὸ ρυμοτομούμενον τμῆμα ἐμβαδοῦ 64,40 μ² δραχμὰς 386.950, ἀποδοτέας εἰς τοὺς δικαστικῶς ἀναγνωρισθησομένους δικαιούχους.

Δράμα, 3 'Ιουλίου 1979

'Ο Πληρεξούσιος Δικηγόρος
ΑΝΕΣΤΗΣ Γ. ΑΝΑΣΤΑΣΙΑΔΗΣ

('Αριθ. τριπλοτ. Δημ. Ταμείου Δράμας 47459/3.7.1979).

(5)

Περὶ εἰδοποιήσεως τῆς γενομένης παρακαταθέσεως ἀποζημιώσεως ἕνεκεν ἀπαλλοτριώσεως (ρυμοτομίας) τμήματος οἰκοπέδου ἐν Θεσσαλονίκη.

'Ο 'Αθανάσιος Οἰκονόμου τοῦ Χρήστου, κάτοικος Θεσσαλονίκης δυνάμει τοῦ ὑπ' ἀριθμ. 256.648/20.6.1979 γραμματίου συστάσεως παρακαταθήκης τοῦ ἐν Θεσσαλονίκη 'Υποκαταστήματος τοῦ Ταμείου Παρακαταθηκῶν καὶ Δανείων, κατέθεσε παρ' αὐτῷ δραχμὰς διακοσίας χιλιάδας (200.000), ὡς ἀποζημίωσιν οἰκοπεδικοῦ τμήματος ἀπαλλοτριωθέντος δυνάμει τῆς ὑπ' ἀριθμ. 3169/11.8.1971 πράξεως τακτοποιήσεως καὶ ἀναλογισμοῦ ἀποζημιώσεως οἰκοπέδων τοῦ Τμήματος Πολεοδομικῶν 'Εφαρμογῶν Θεσσαλονίκης, κυρωθείσης διὰ τῆς ὑπ' ἀριθμ. πρωτ. ΤΥ 11430/16.5.1973 ἀποφάσεως τοῦ Νομάρχου Θεσσαλονίκης, ἐμφαινομένου εἰς τὸ τοπογραφικὸν διάγραμμα τῆς ὡς ἄνω πράξεως ὡς ἀνήκοντος εἰς τὴν ὑπ' ἀριθμ. 5 ἰδιοκτησίαν 'Αγγέλου Νακάση, πρὸς ἀποζημίωσιν τοῦ ὁποίου φέρεται ὑπόχρεοως ἡ ὑπ' ἀριθμ. 1β ἰδιοκτησία τοῦ καταθέτου, κειμένου ἐν Θεσσαλονίκη παρὰ τὴν ὁδὸν Θάλητος, ὅπερ ρυμοτομεῖται πρὸς διάνοιξιν πεζοδρόμου, τῆς προσωρινῆς τιμῆς μονάδος ἀποζημιώσεως καθορισθείσης δυνάμει τῆς ὑπ' ἀριθμ. 1926/1978 ἀποφάσεως τοῦ Μονομελοῦς Πρωτοδικείου Θεσσαλονίκης εἰς δραχμὰς 20.000 κατὰ μ2, τῆς ὡς ἄνω παρακατατεθείσης ἀποζημιώσεως ἀποδοτέας εἰς τοὺς κατὰ νόμον ἀναγνωρισθησομένους δικαιούχους. Τὸ ὡς ἄνω γραμμάτιον συστάσεως παρακαταθήκης κατετέθη εἰς τὸν συμβολαιογράφον Θεσσαλονίκης Γεώργιον Κίτσον δυνάμει τῆς ὑπ' ἀριθμ. 11193/23.6.1979 πράξεως αὐτοῦ.

'Η παροῦσα δημοσιευθήτω διὰ τῆς 'Εφημερίδος τῆς Κυβερνήσεως.

'Εν Θεσσαλονίκη τῇ 25 'Ιουνίου 1979

'Ο Πληρεξούσιος Δικηγόρος
ΘΑΝΟΣ ΑΘ. ΦΕΙΔΑΣ

('Αριθ. τριπλ. Δημ. Ταμ. Δικαστ. Εἴσπρ. 'Αθηνῶν 49971/29.6.79).

ΑΠΟ ΤΟ ΕΘΝΙΚΟ ΤΥΠΟΓΡΑΦΕΙΟ